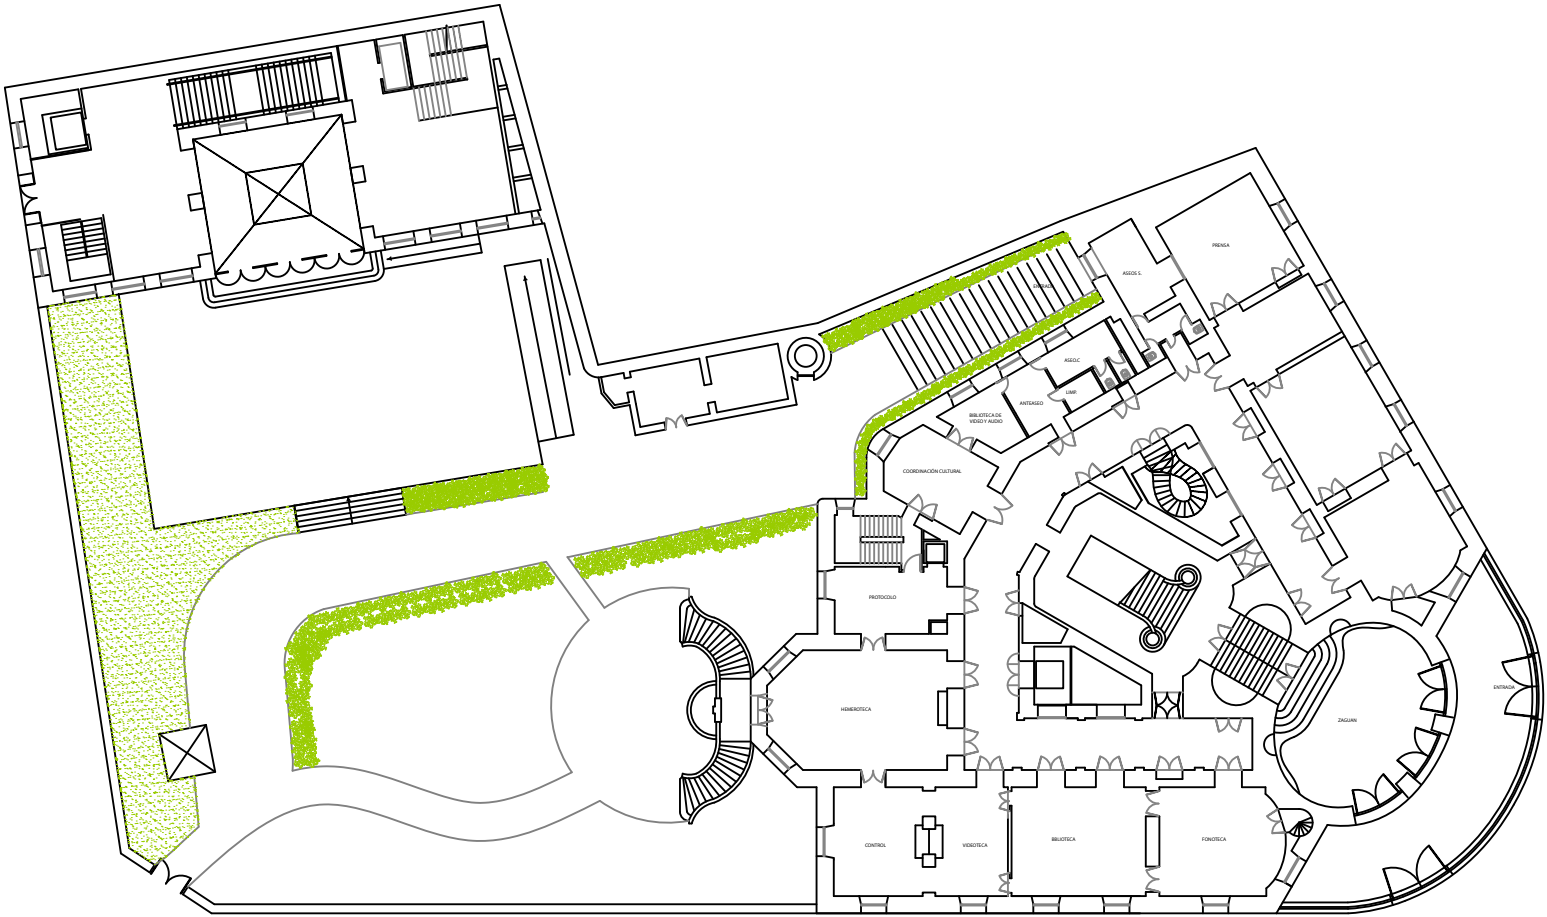

GABINETE	UNIDAD DE TRABAJO	FECHAS	DIBUJO	CLIENTE	PROYECTO	PLANO	ESCALA	Nº PLANO
						PLANTA BAJA	1/100	2