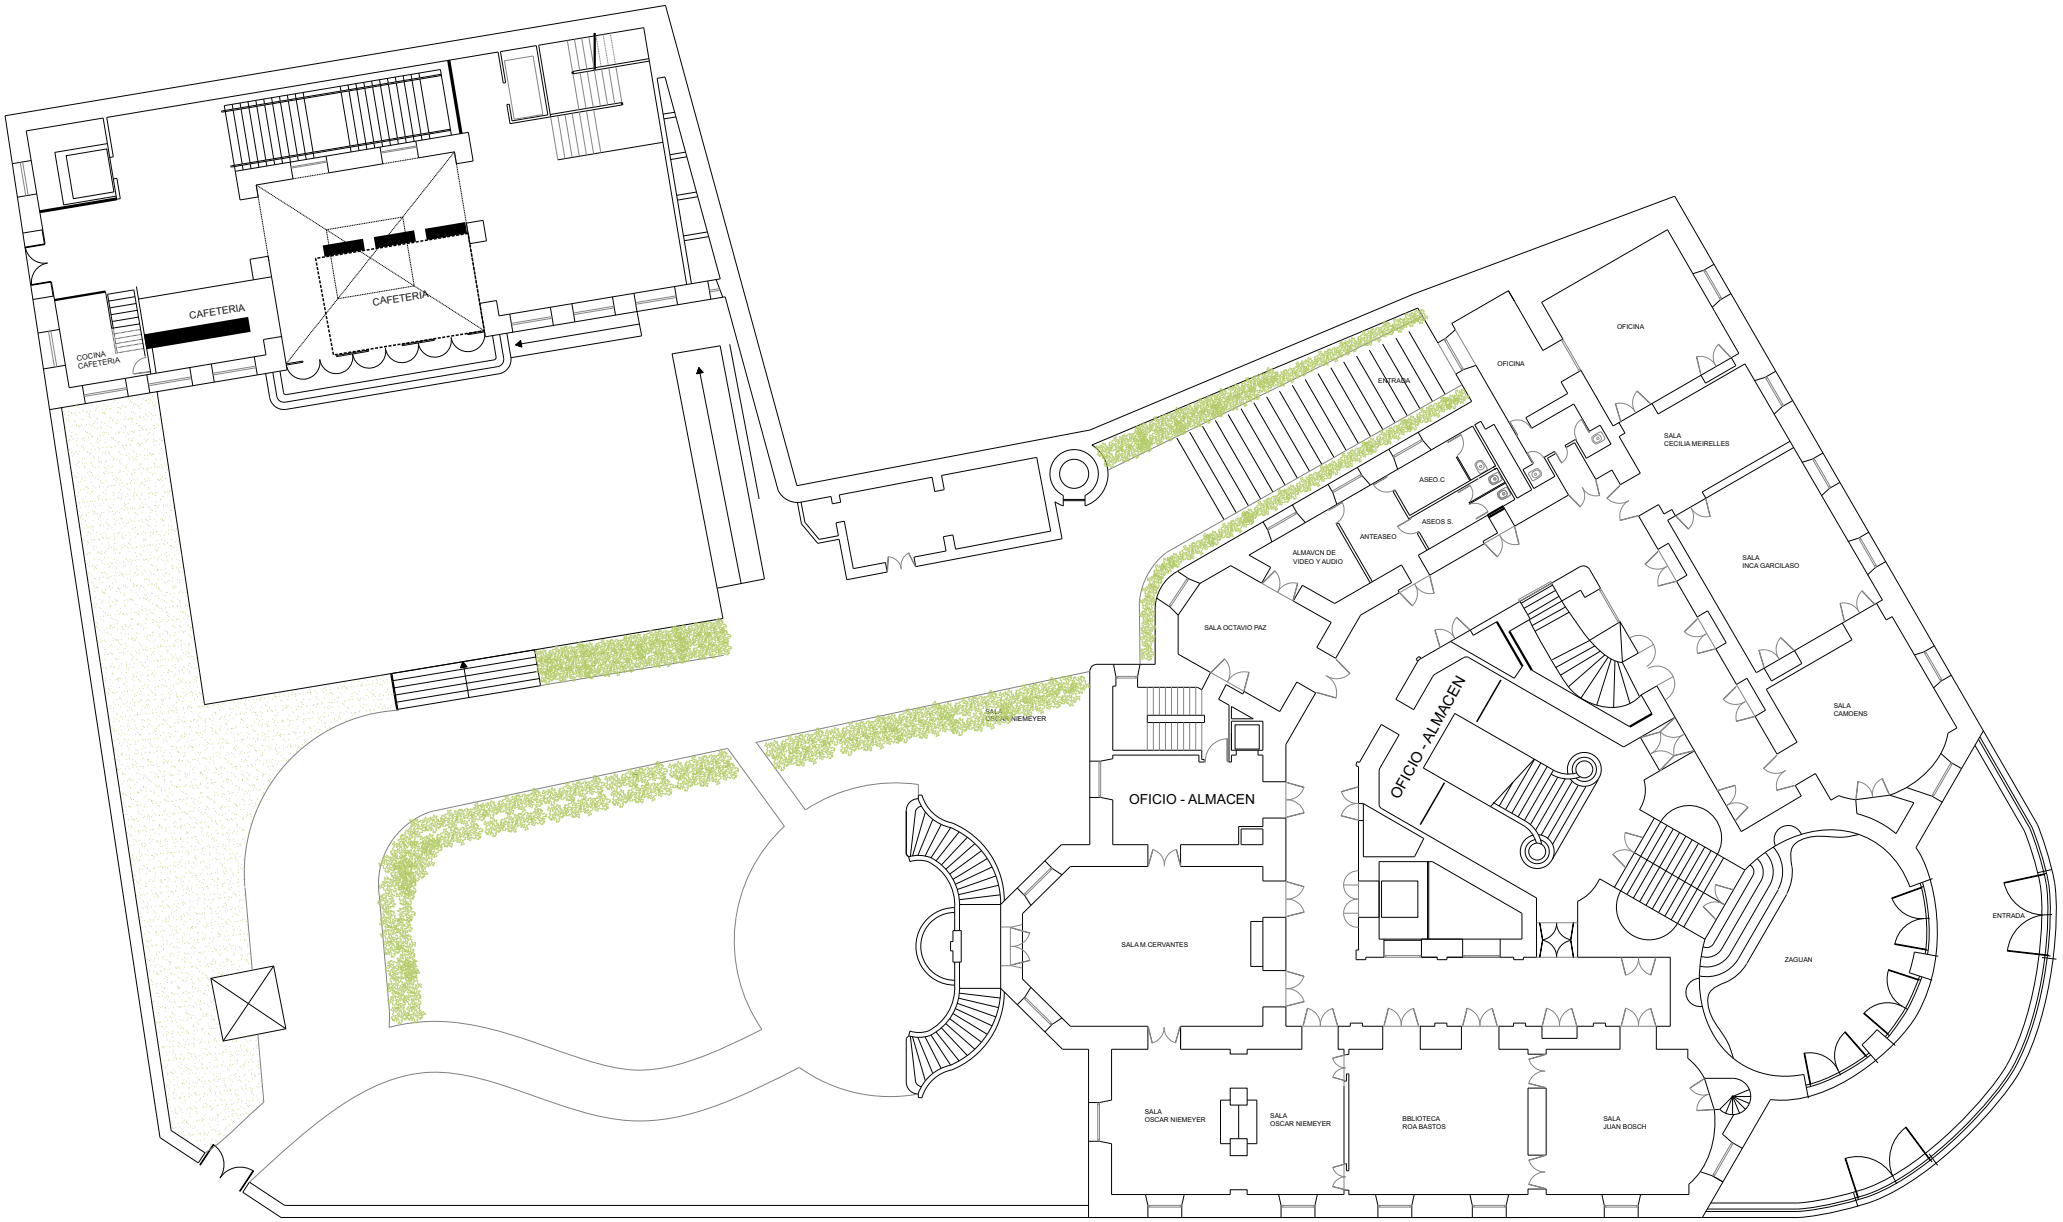

GABINETE	ORDEN DE TRABAJO	FECHAS	DIBUJO	CLIENTE	PROYECTO	PLANO	ESCALA	Nº. PLANO
						PLANTA BAJA	1/100	2