


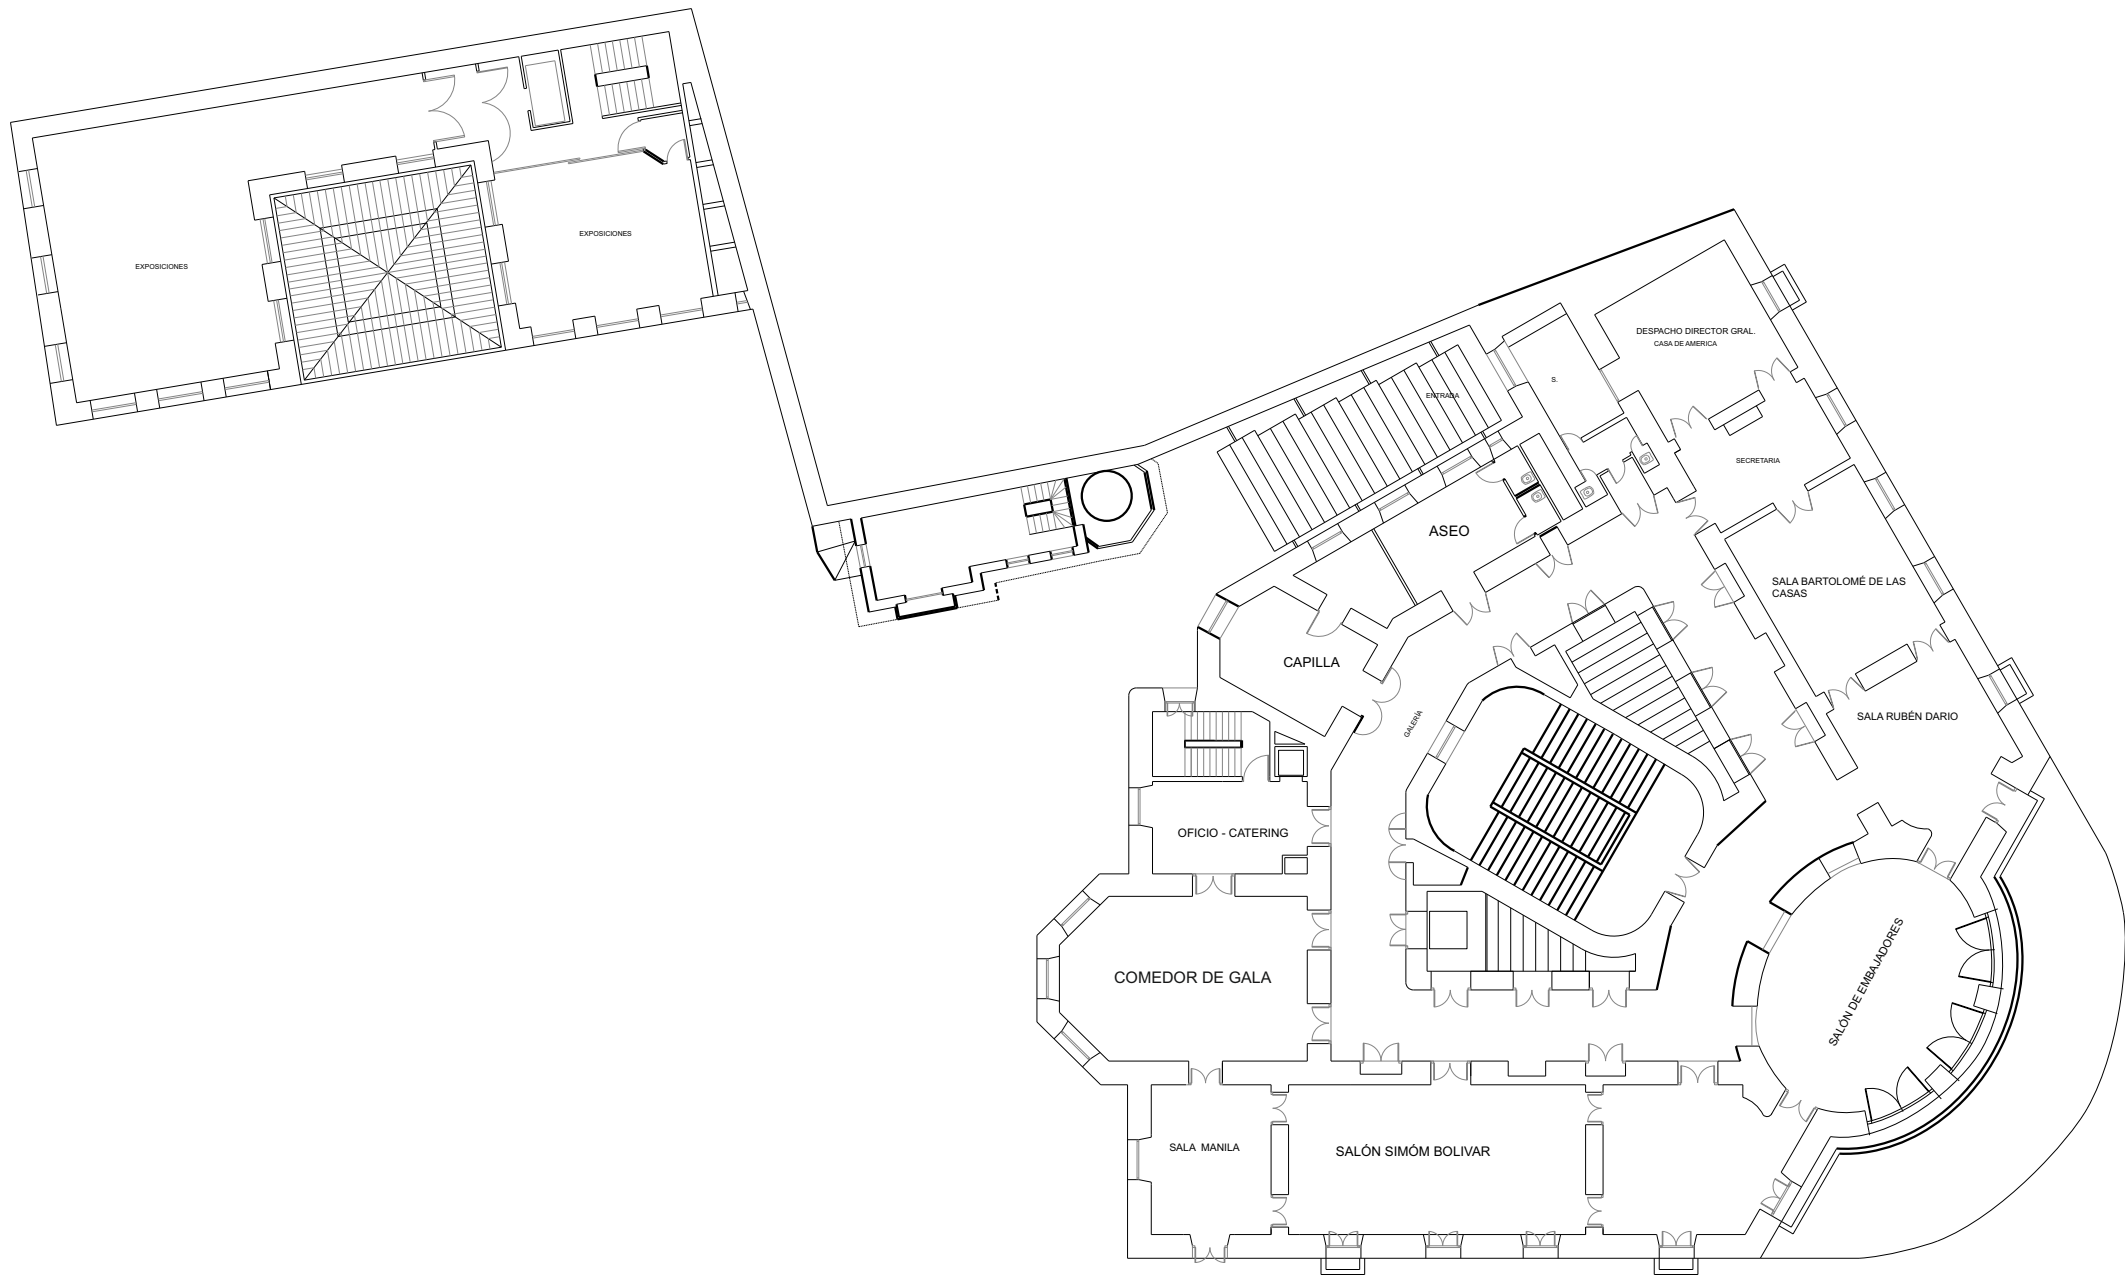

CABINETE	ORDEN DE TRABAJO	FECHAS	DIBUJO	CLIENTE	PROYECTO	PLANO	ESCALA	Nº PLANO
						PLANTA PRINCIPAL	1/100	3